
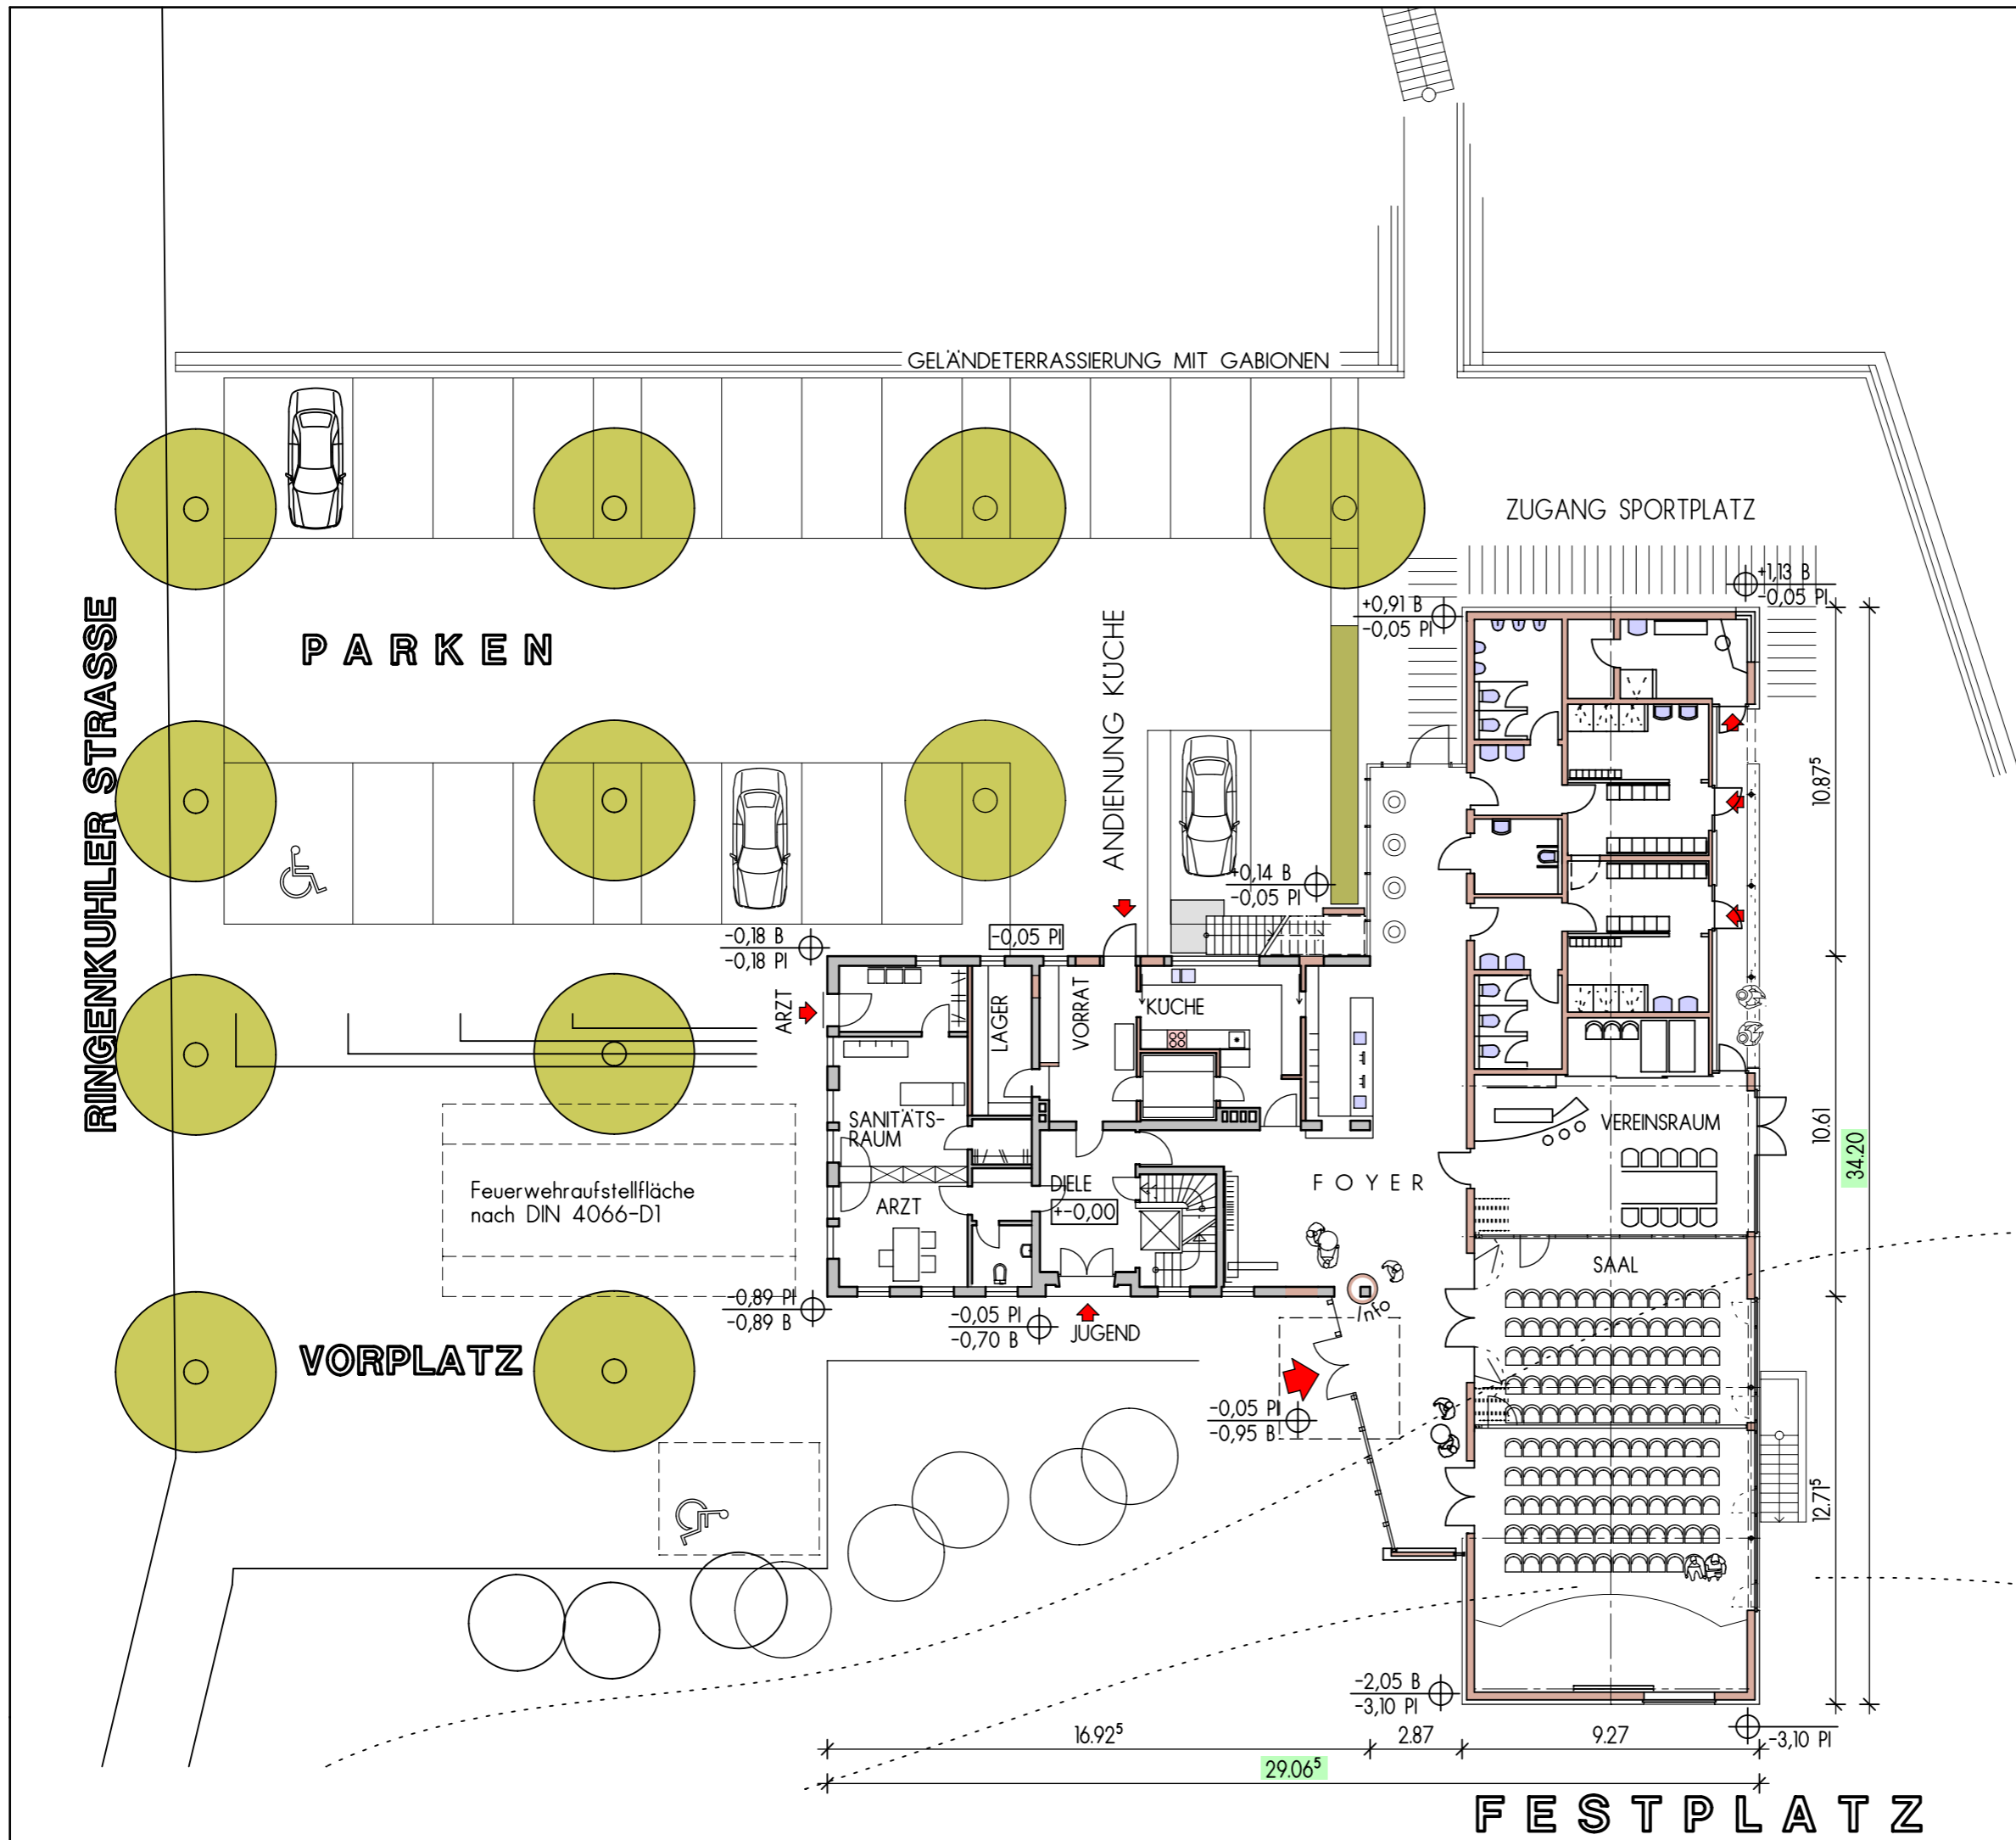


KULTUR - UND
VERANSTALTUNGSHAUS
UM-/ANBAU DES DGH
IN HELSA - WICKENRODE
RINGENKÜHLER STRASSE 28

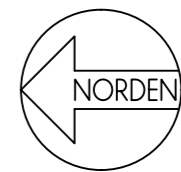


-0,89 PI = Höhe Gelände Planung
-0,89 B = Höhe Gelände Bestand

BAUANTRAG 02/2011

FREIFLÄCHENPLAN


BAUHERR: GEMEINDEVORSTAND
DER GEMEINDE HELSA
BERLINER STR. 20, 34298 HELSA

PROJEKT NR.	ÖB 522
PLAN NR.	B7.0
MASSTAB	1:200
GEZ.	CW
GEPR.	CK
DATUM	05.10.2010
GEÄNDERT	21.02.2011

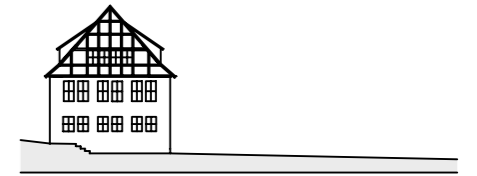

KULTUR - UND VERANSTALTUNGSHAUS

UM-/ANBAU DES DGH
IN HELSA - WICKENRODE
RINGENKÜHLER STRASSE 28

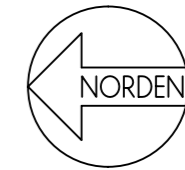


- BESTAND
- PLANUNG
- ABRUCH



BAUANTRAG 02/2011

UNTERGESCHOSS


BAUHERR: GEMEINDEVORSTAND
DER GEMEINDE HELSA
BERLINER STR. 20, 34298 HELSA

PROJEKT NR.	ÖB 522
PLAN NR.	B1
MASSTAB	1:100
GEZ.	CW
GEPR.	CK
DATUM	05.10.2010
GEÄNDERT	21.02.2011

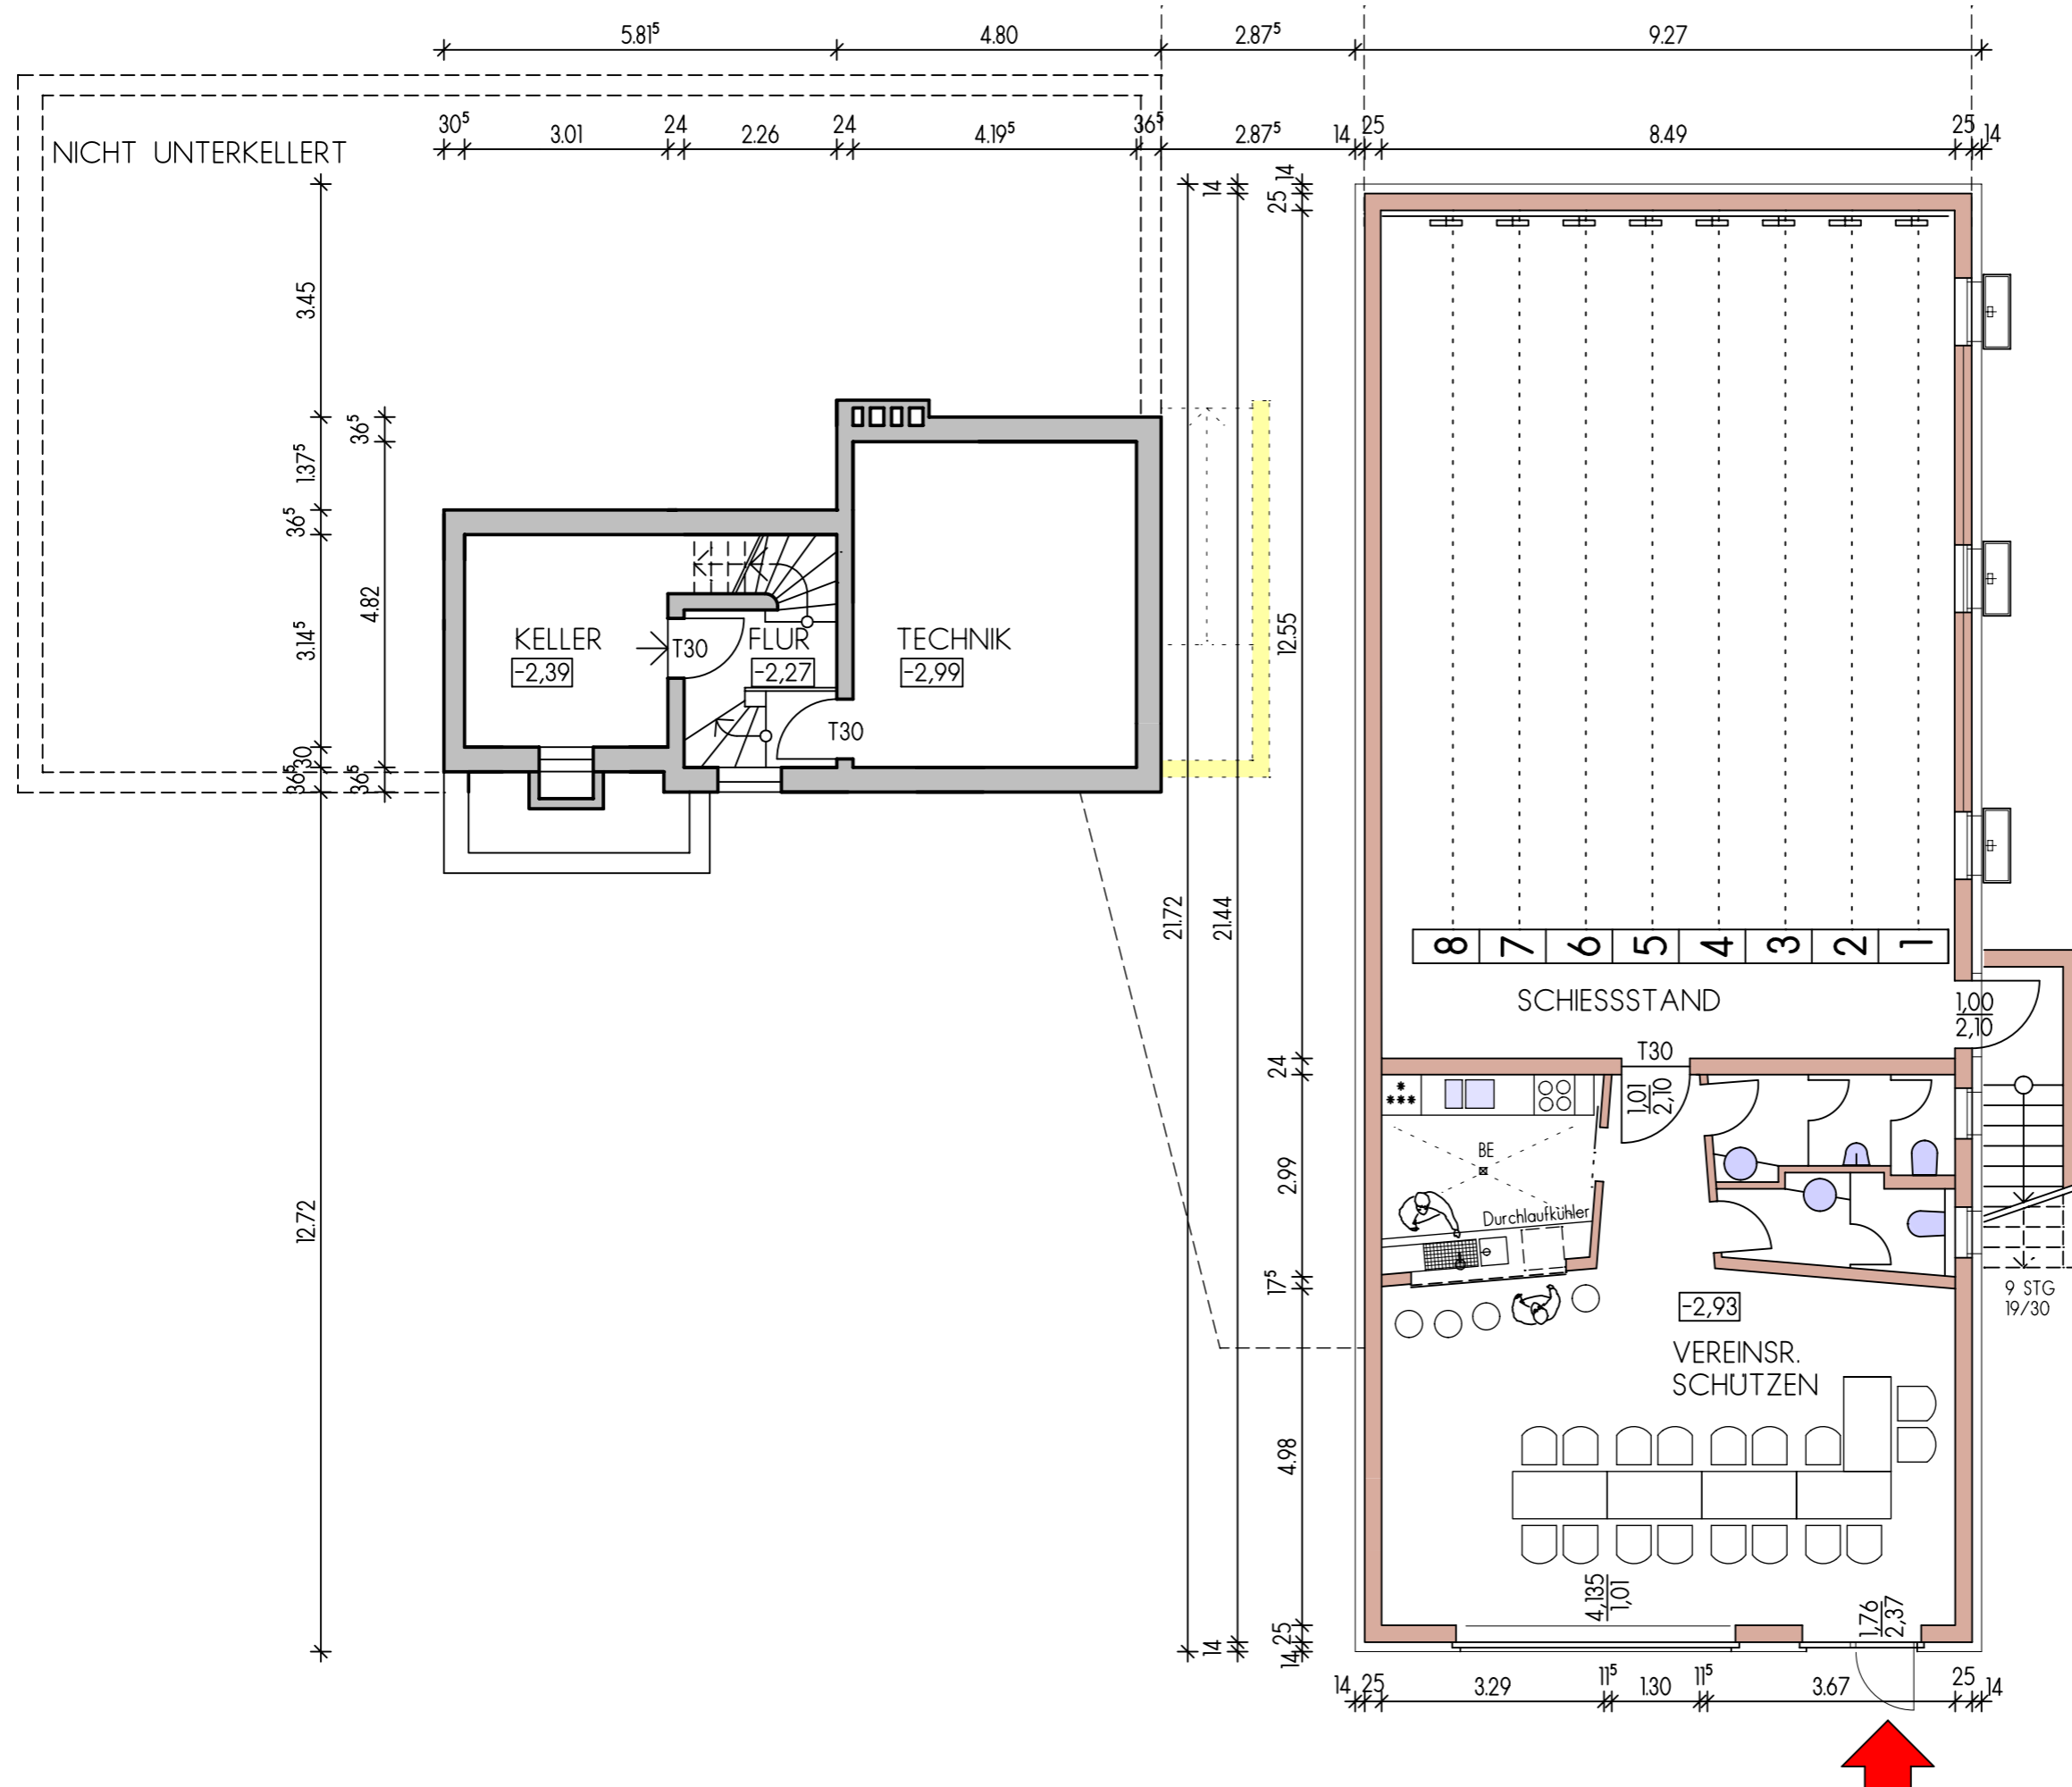

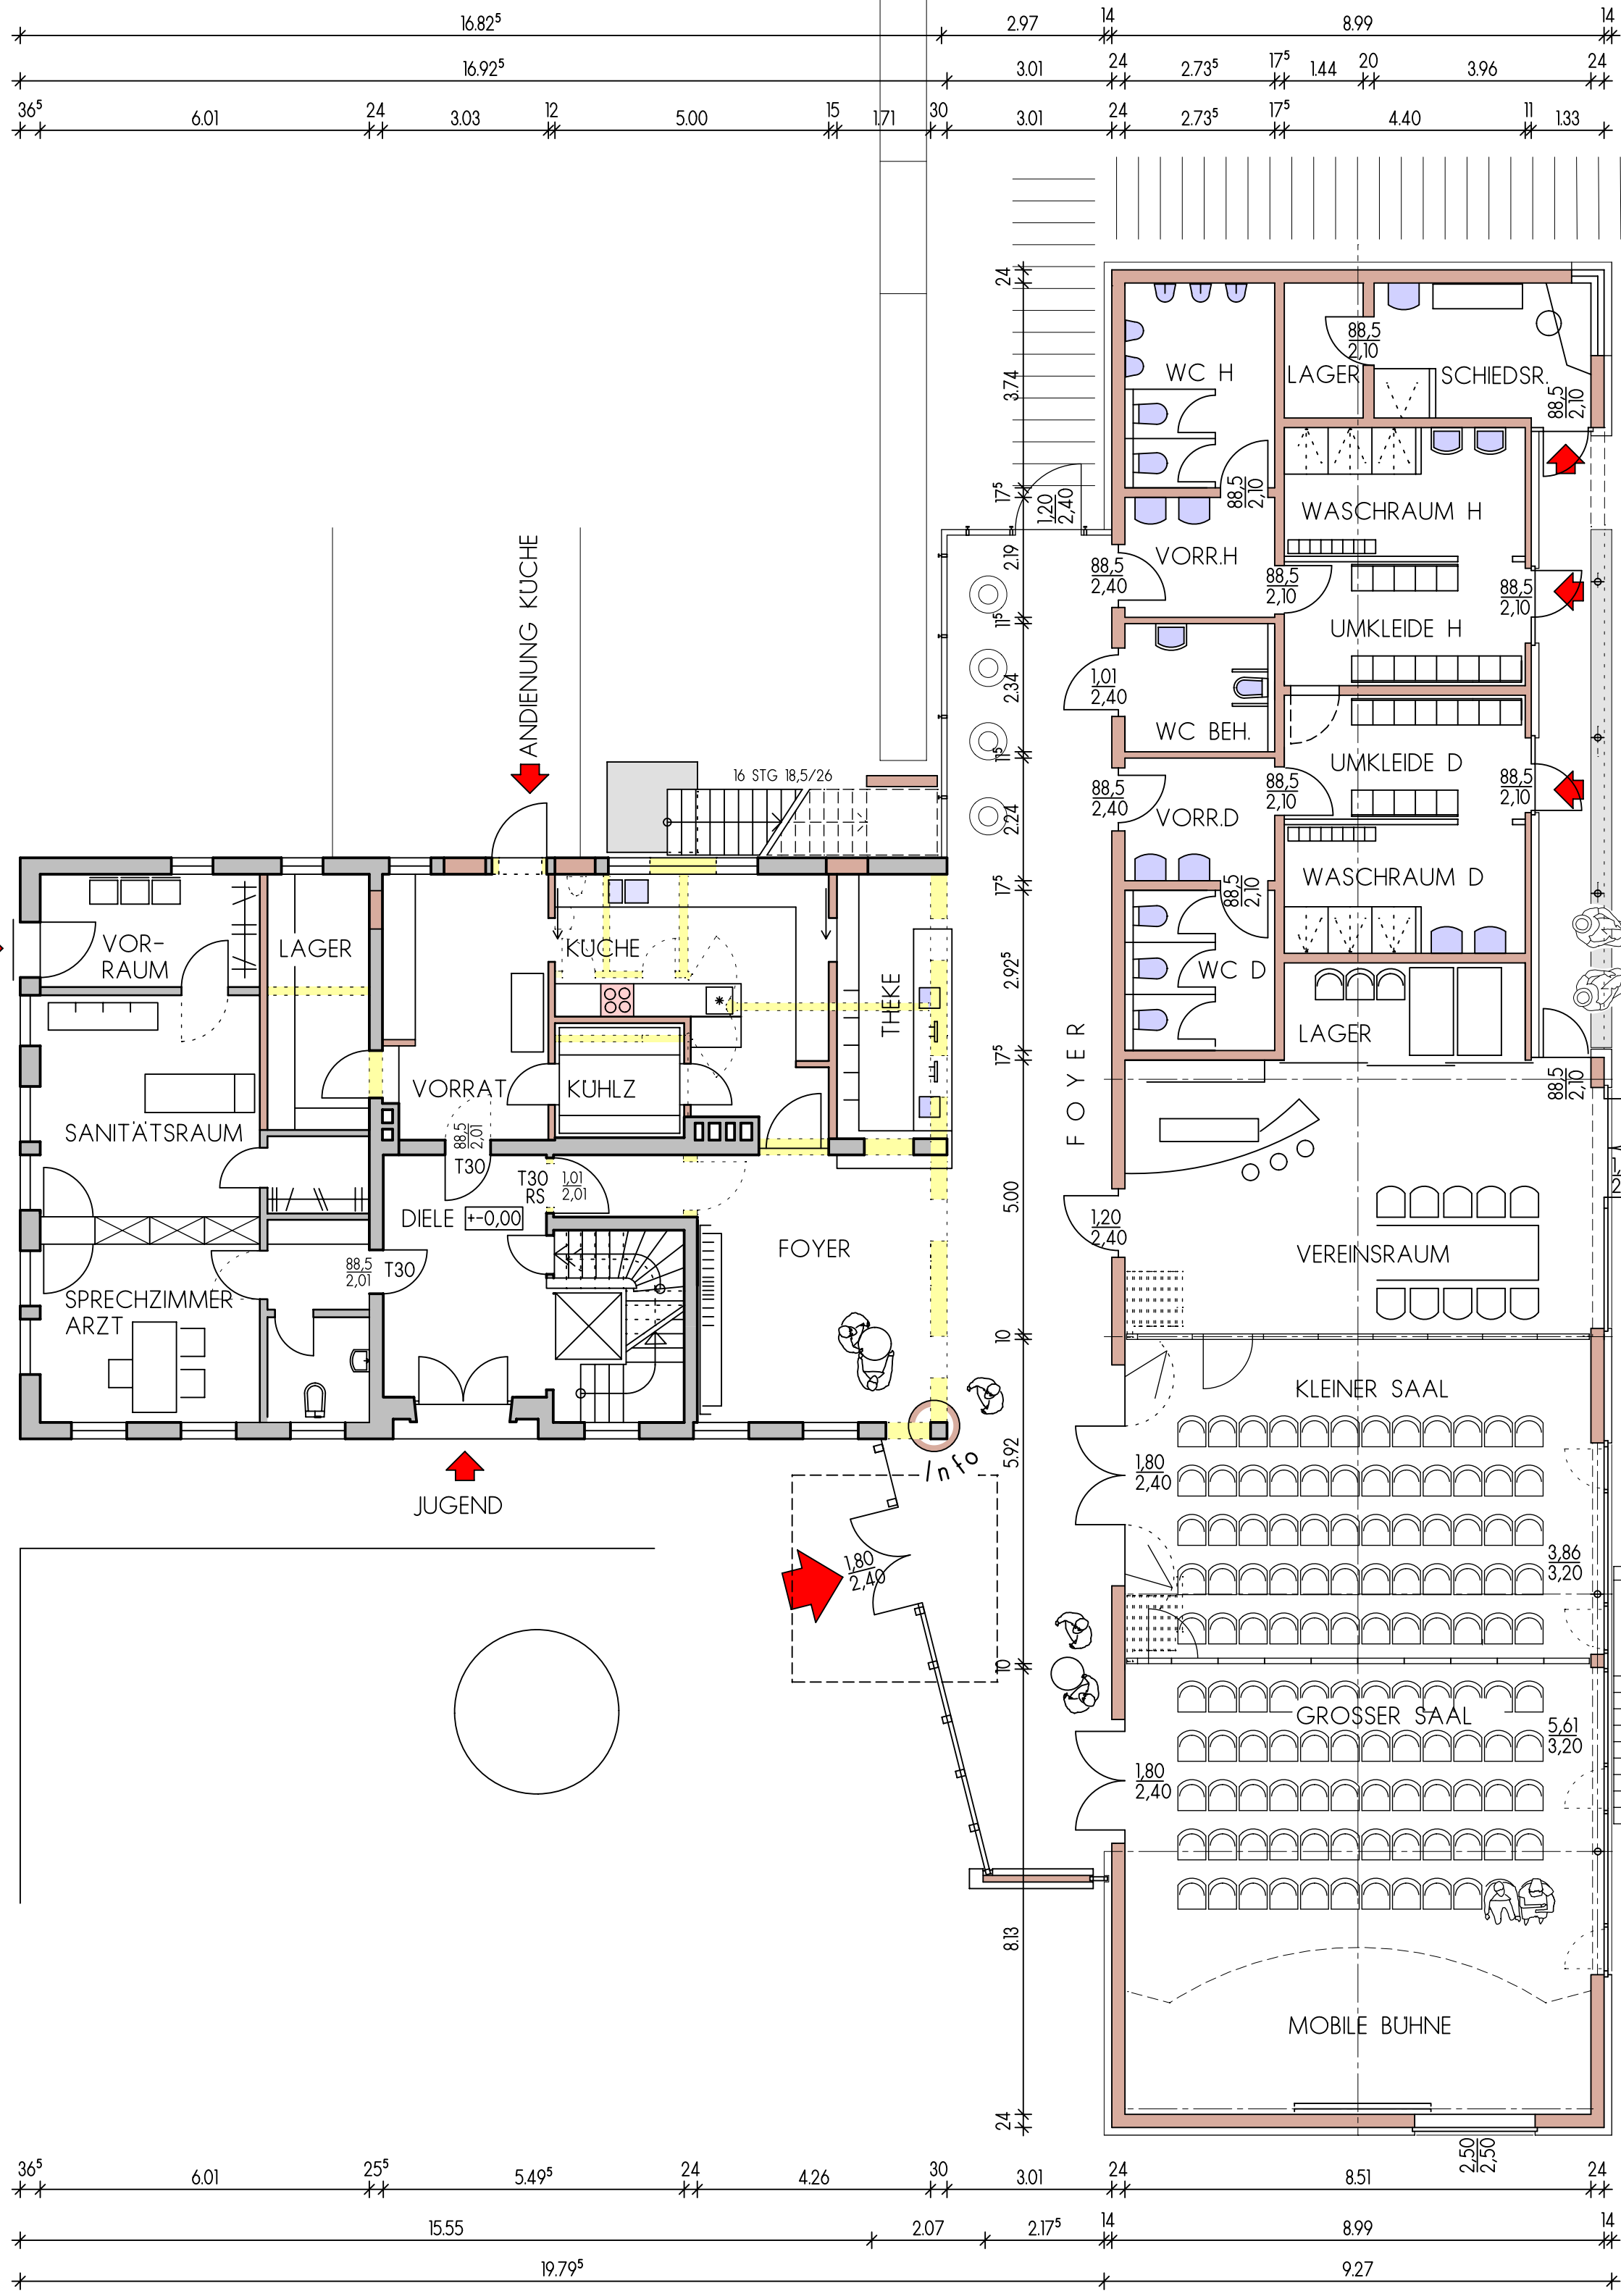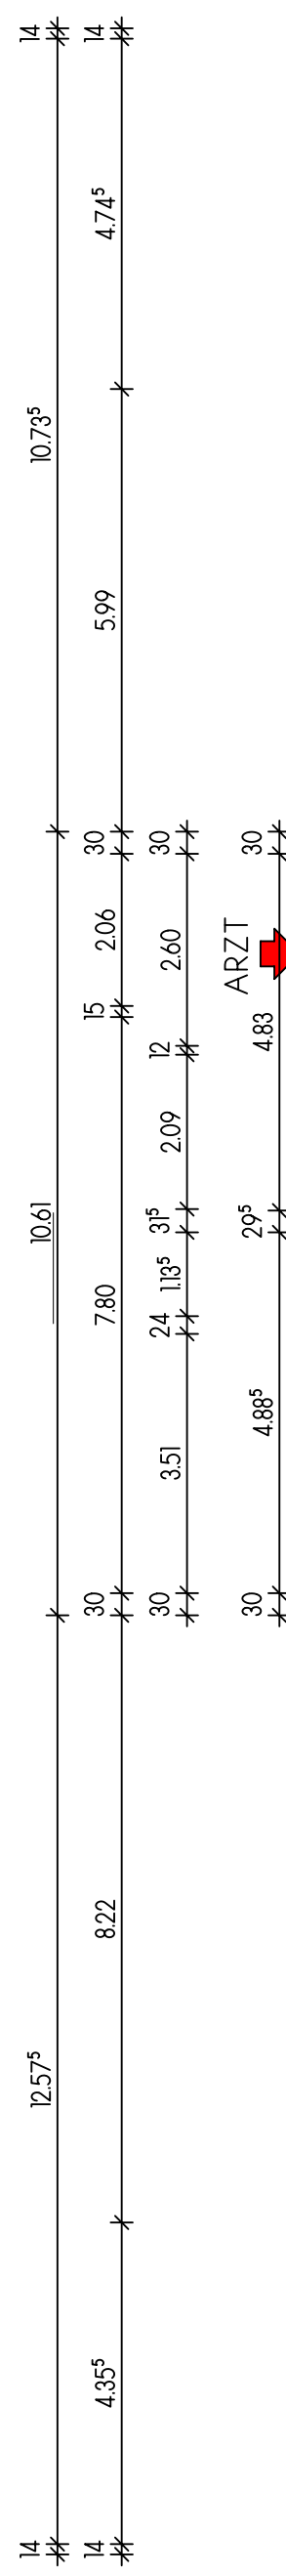

KULTUR - UND
VERANSTALTUNGSHAUS
UM-/ANBAU DES DGH
IN HELSA - WICKENRODE
RINGENKÜHLER STRASSE 28

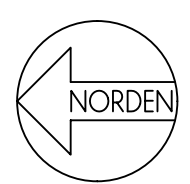

- BESTAND
- PLANUNG
- ABBRUCH

BAUANTRAG 02/2011

ERDGESCHOSS

BAUHERR: GEMEINDEVORSTAND
DER GEMEINDE HELSA
BERLINER STR. 20, 34298 HELSA

PROJEKT NR.	ÖB 522
PLAN NR.	B2
MASSTAB	1:100
GEZ.	CW
GEPR.	CK
DATUM	05.10.2010
GEÄNDERT	21.02.2011



KULTUR - UND
VERANSTALTUNGSHAUS
UM-/ANBAU DES DGH
IN HELSA - WICKENRODE
RINGENKÜHLER STRASSE 28




- BESTAND
- PLANUNG
- ABRUCH


BAUANTRAG 02/2011

OBERGESCHOSS


BAUHERR: GEMEINDEVORSTAND
DER GEMEINDE HELSA
BERLINER STR. 20, 34298 HELSA

PROJEKT NR.	ÖB 522
PLAN NR.	B3
MASSTAB	1:100
GEZ.	CW
GEPR.	CK
DATUM	05.10.2010

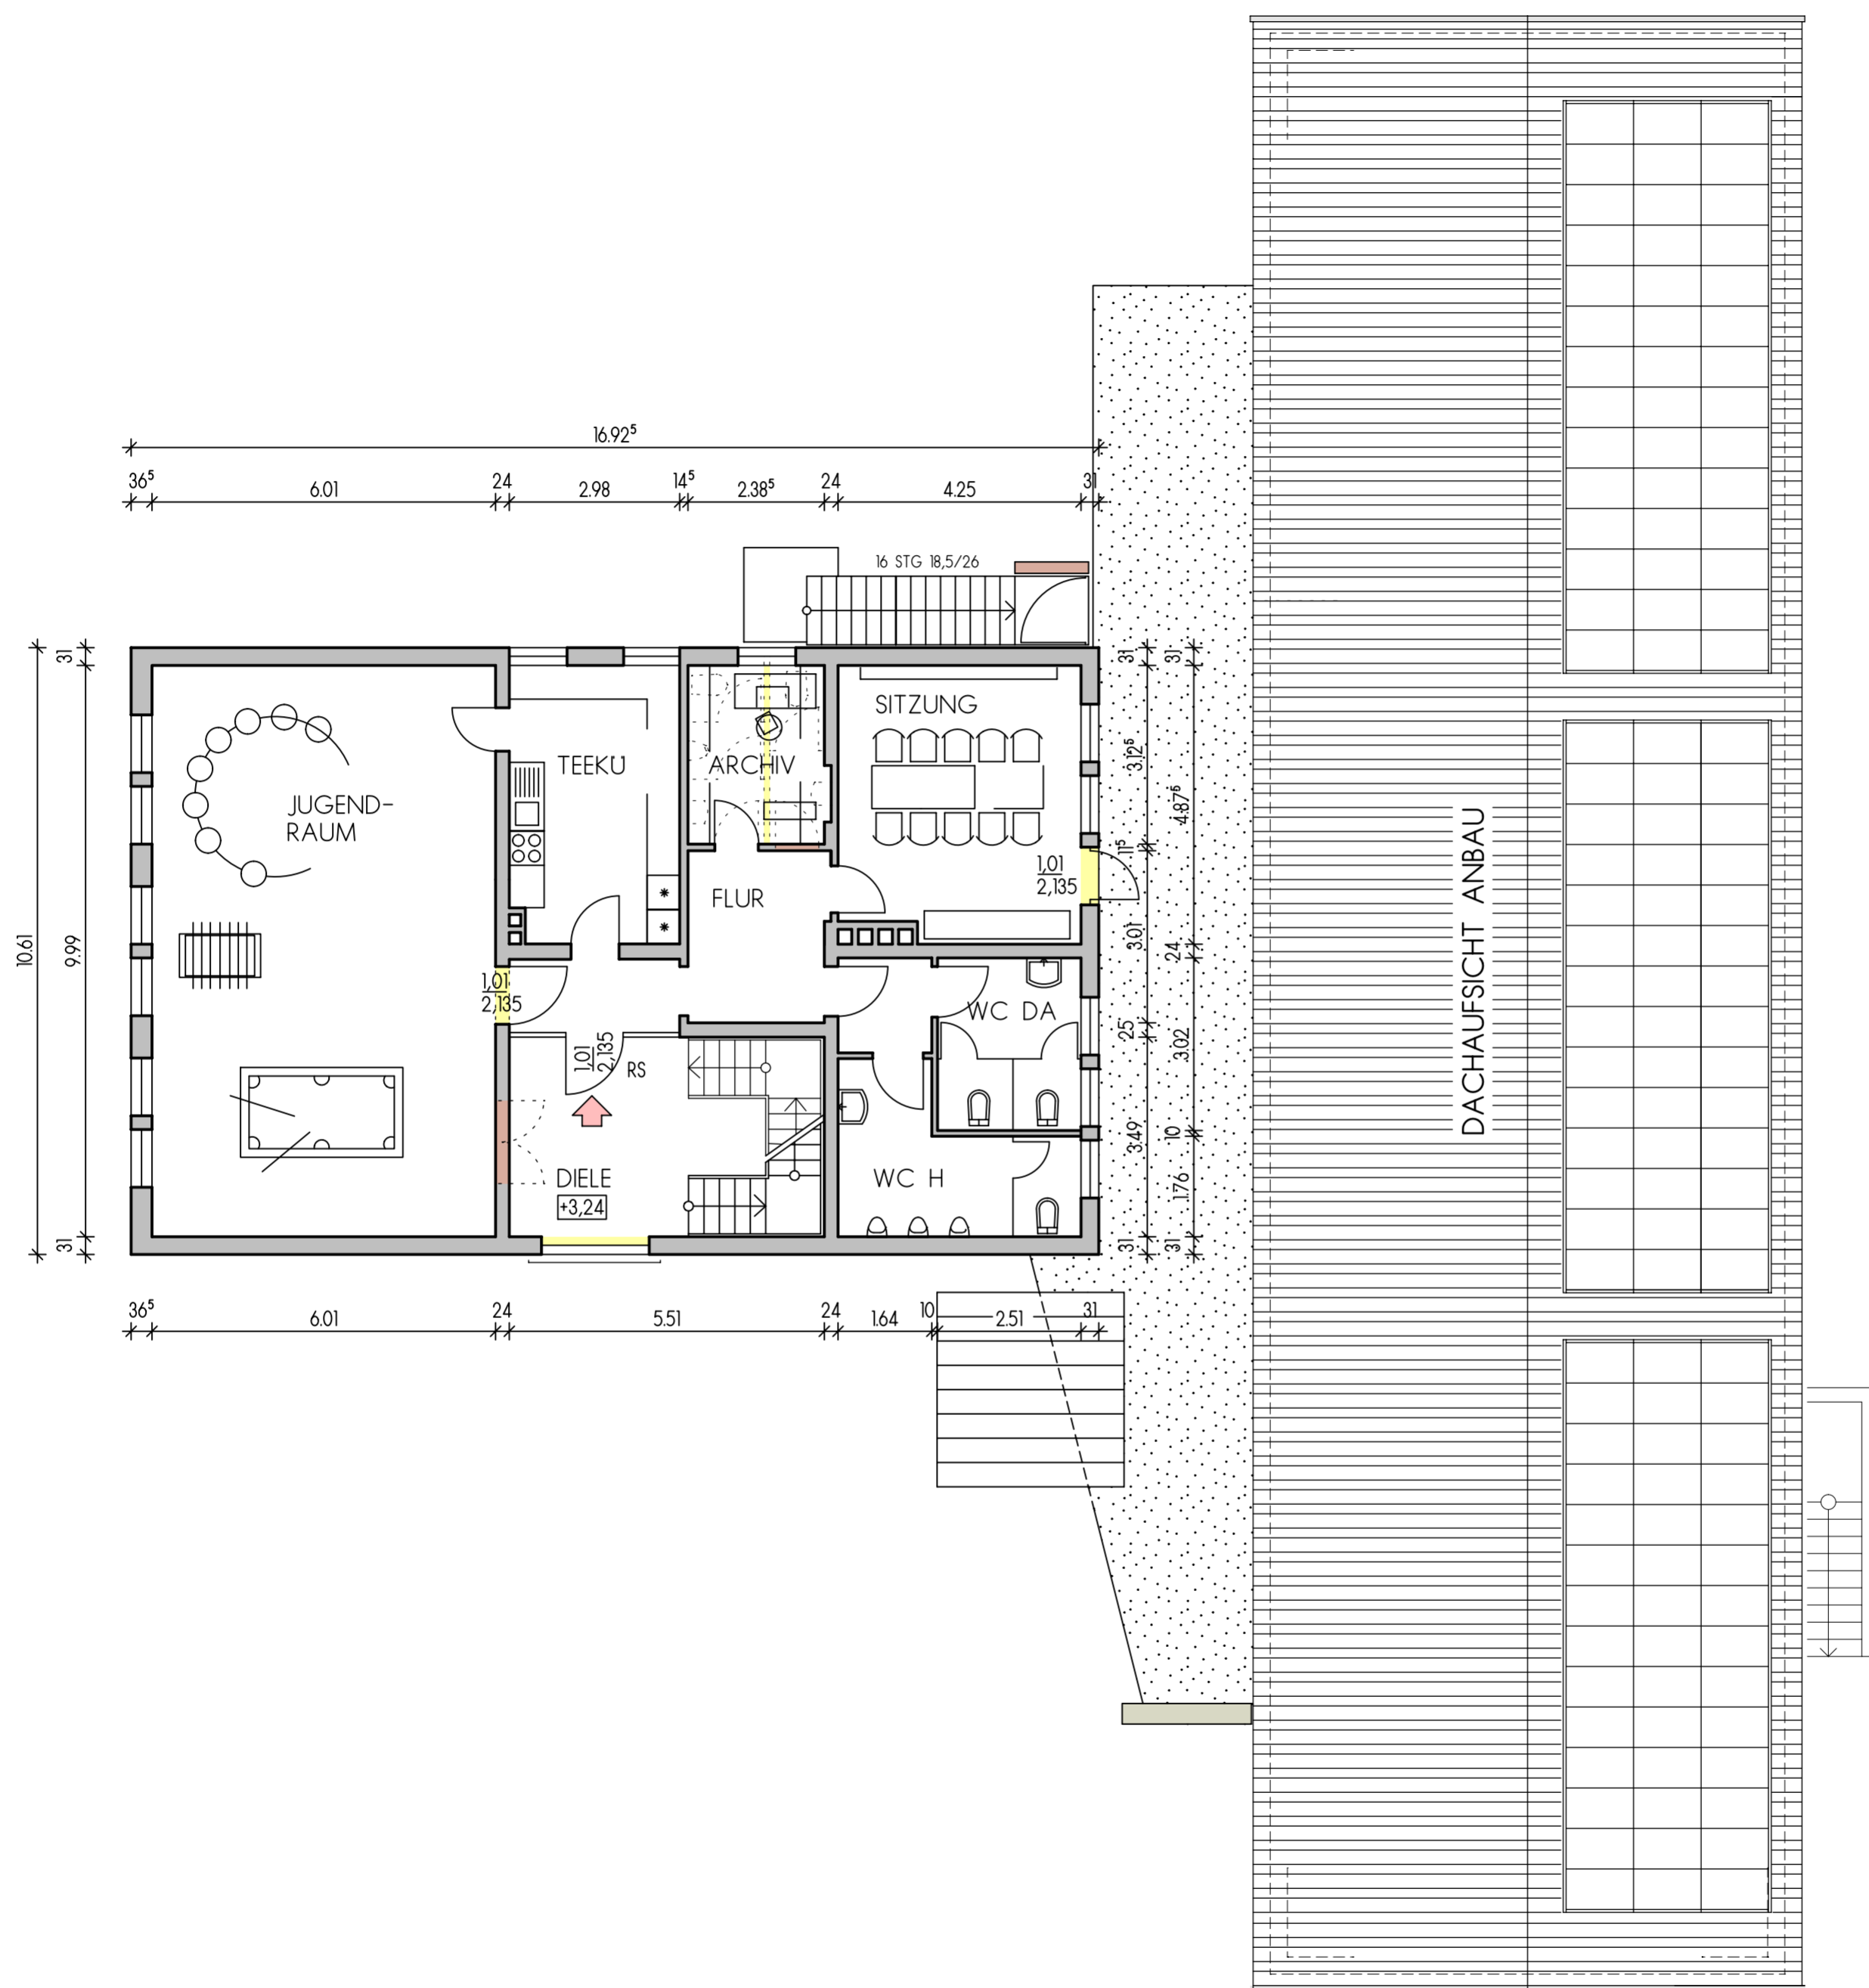


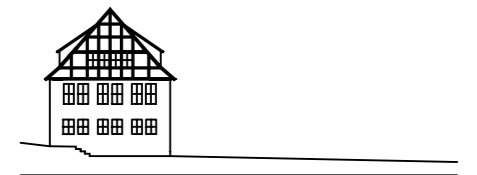

KULTUR - UND
VERANSTALTUNGSHAUS
UM-/ANBAU DES DGH
IN HELSA - WICKENRODE
RINGENKÜHLER STRASSE 28

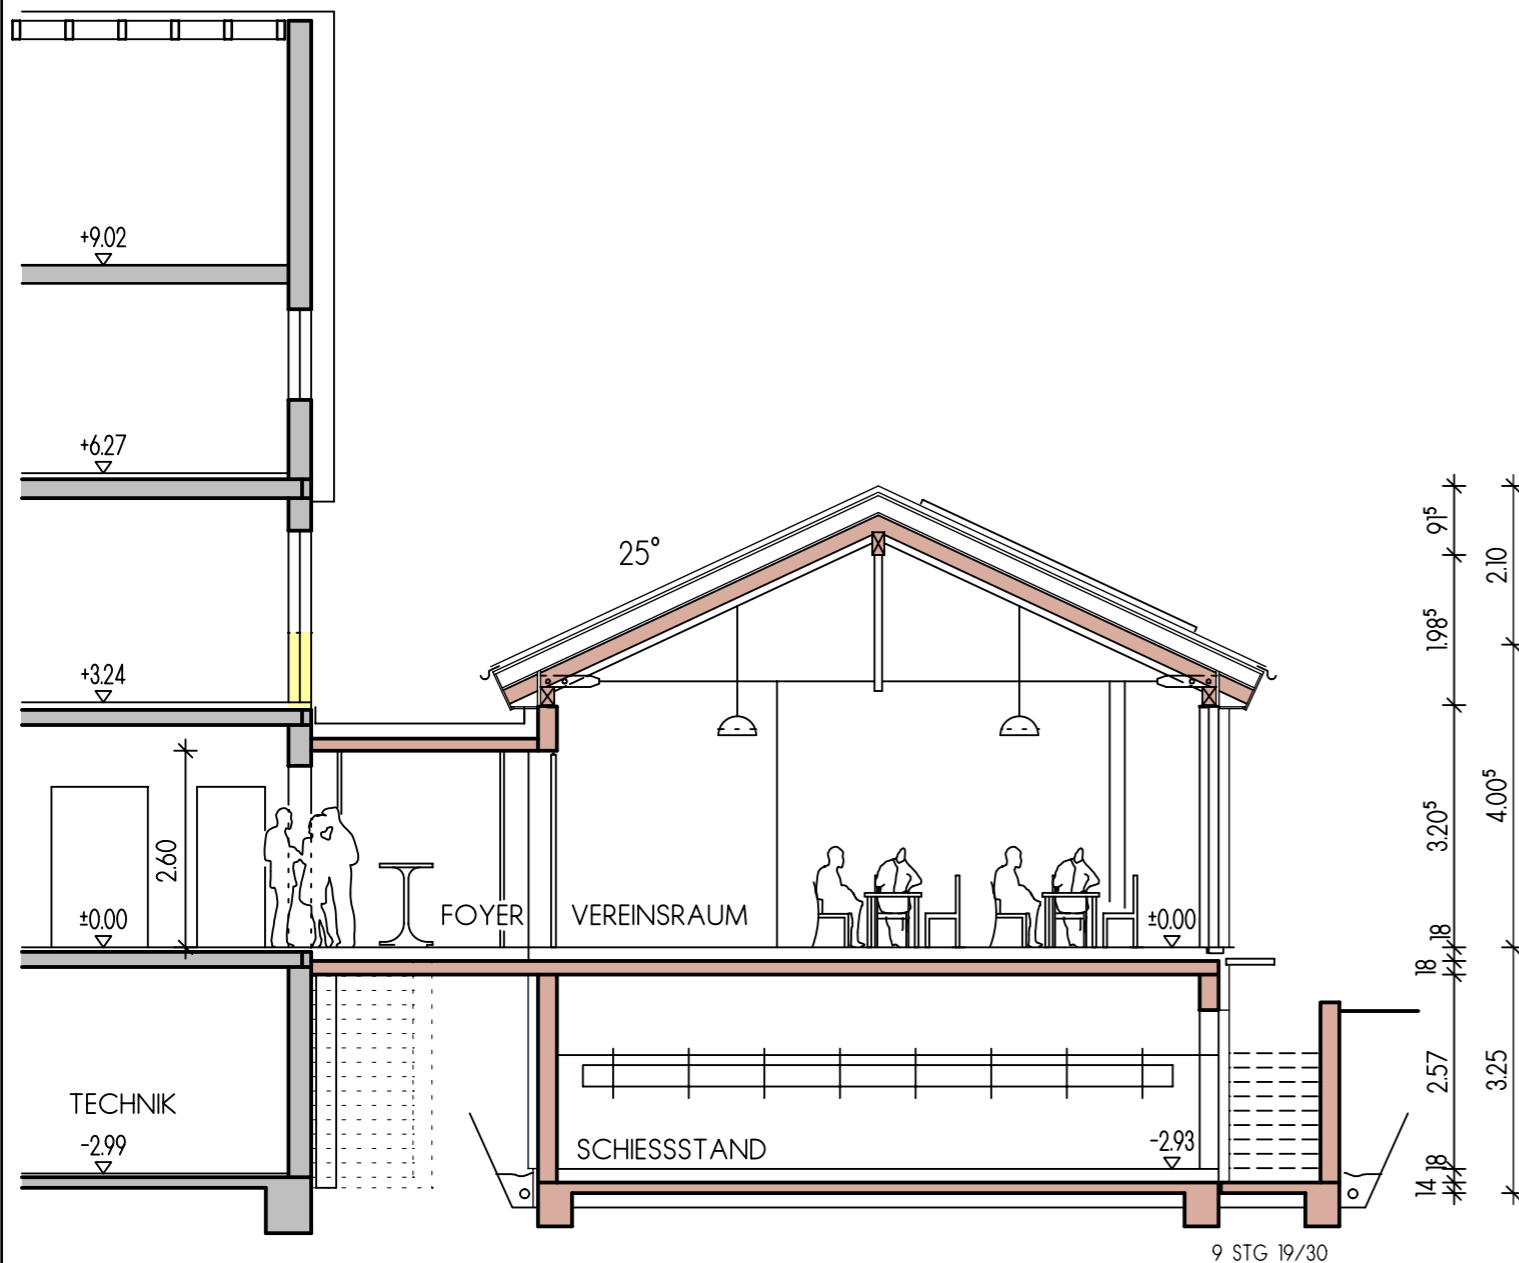

QUERSCHNITT DURCH VEREINSRAUM /SAAL

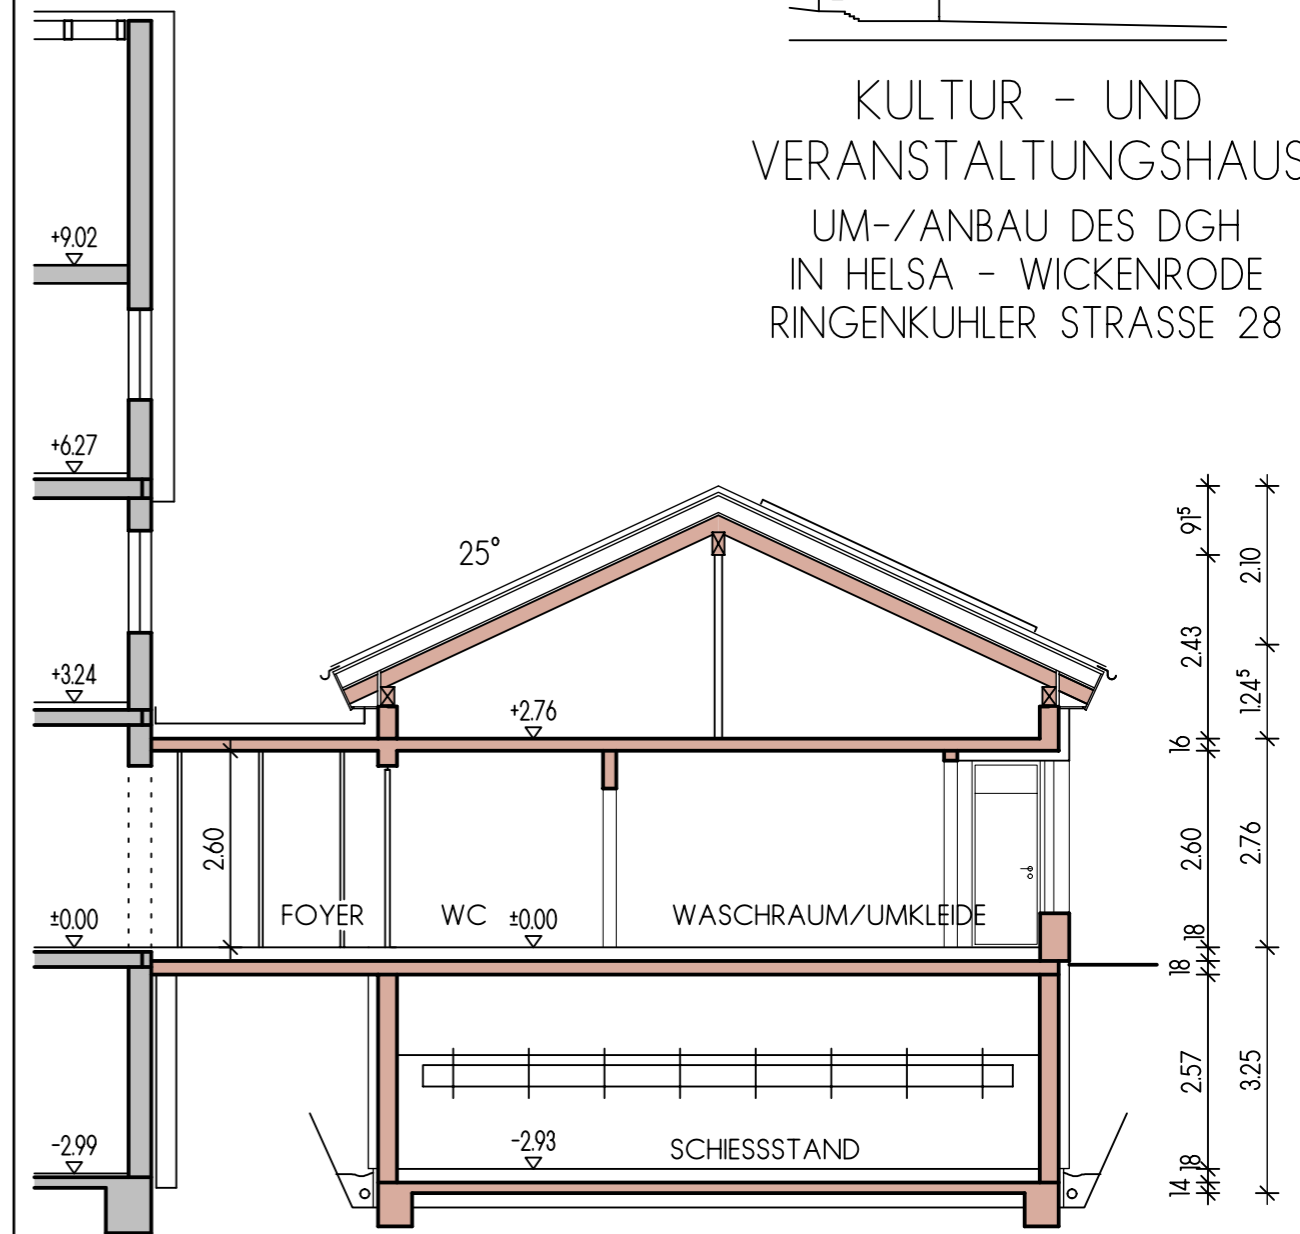

QUERSCHNITT DURCH SANITÄRRÄUME

BAUANTRAG 02/2011

- BESTAND
- PLANUNG
- ABBRUCH

QUERSCHNITTE ANBAU

BAUHERR: GEMEINDEVORSTAND
DER GEMEINDE HELSA
BERLINER STR. 20, 34298 HELSA

PROJEKT NR.	ÖB 522
PLAN NR.	B5.1
MASSTAB	1:100
GEZ.	CW
GEPR.	CK
DATUM	05.10.2010
GEÄNDERT	21.02.2011



SPORTANLAGEN

PARKPLATZ

FOYER


SANITÄTS-/ ARZTRAUM

EINGANG - FOYER


SCHUTZEN

FESTPLATZ

NORDANSICHT

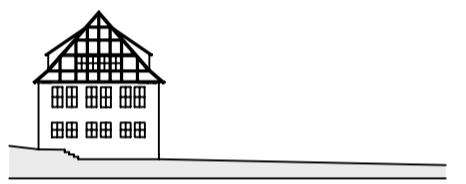

KULTUR - UND
VERANSTALTUNGSHAUS
UM-/ANBAU DES DGH
IN HELSA - WICKENRODE
RINGENKÜHLER STRASSE 28

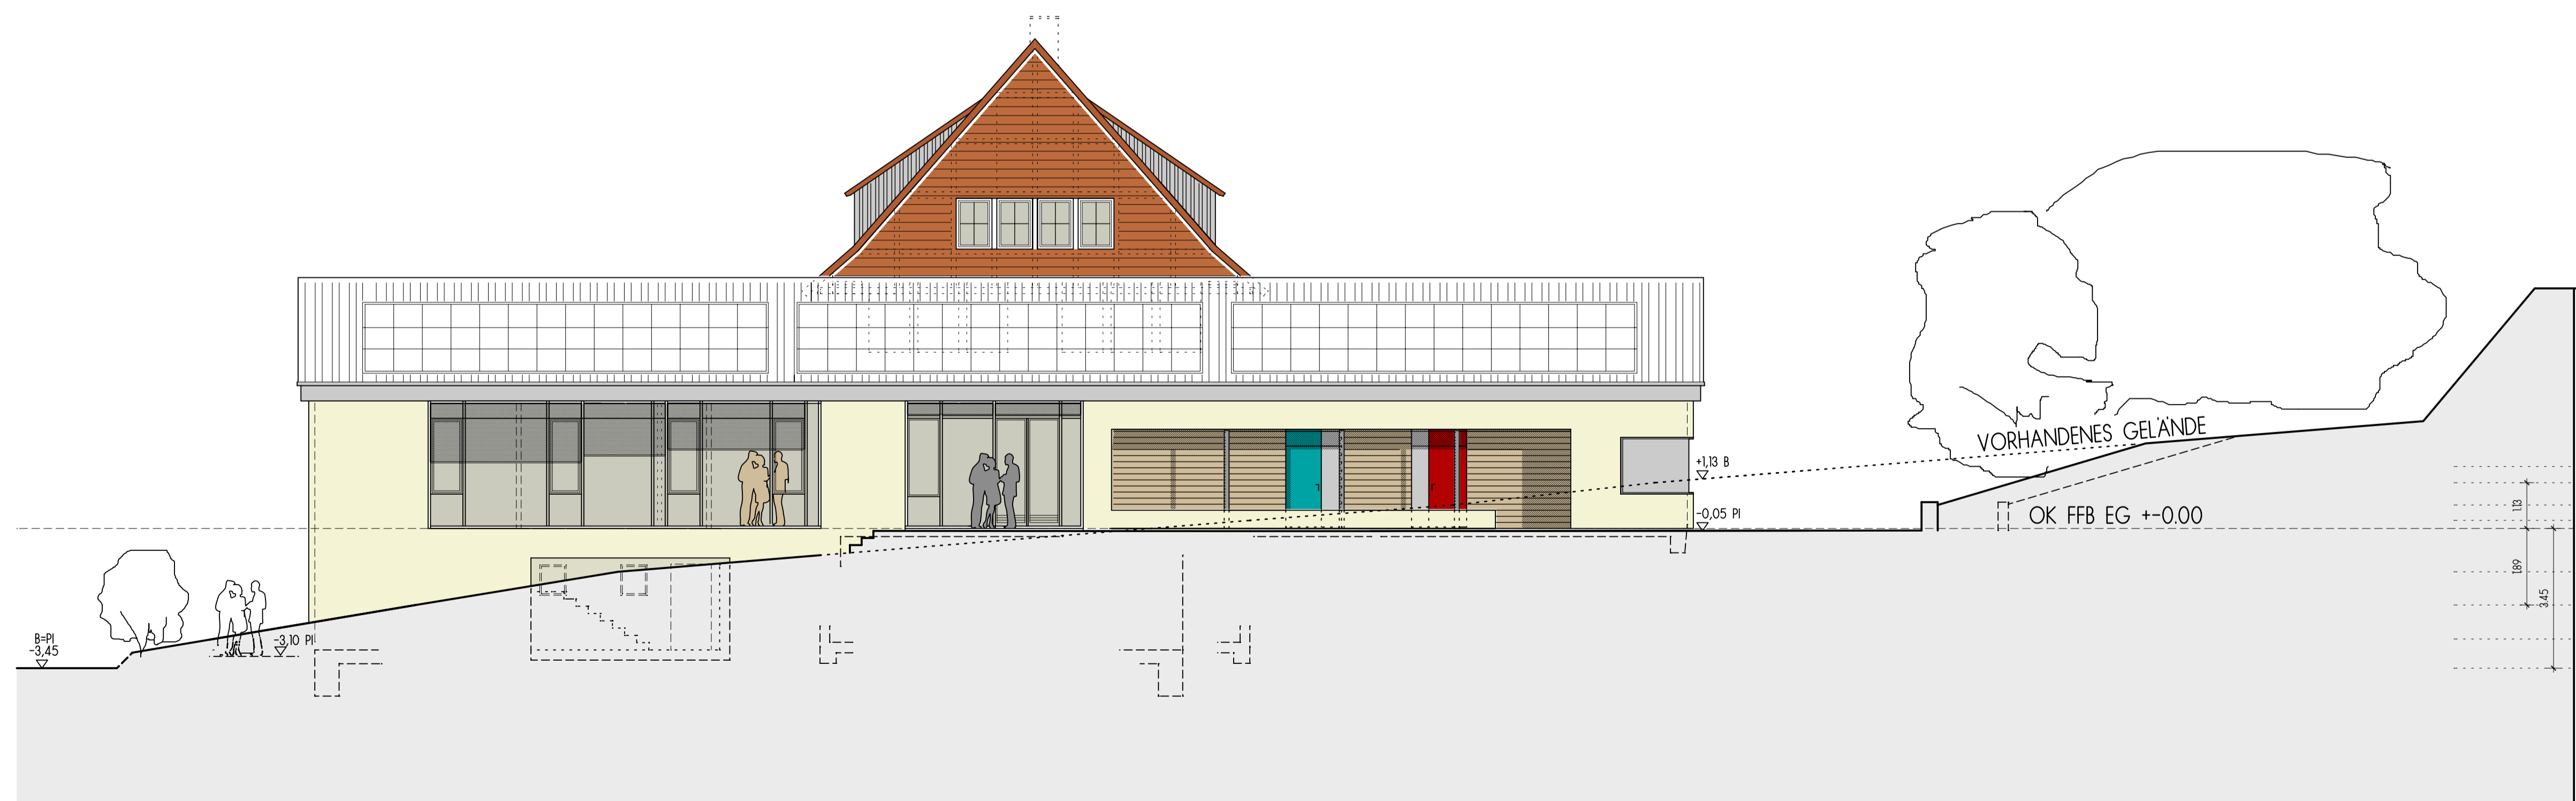

FESTPLATZ

GROSSER UND KLEINER SAAL


VEREINSRAUM

UMKLEIDEN SPORTLER

ZUGANG SPORTLER

SPORTANLAGEN

SUDANSICHT

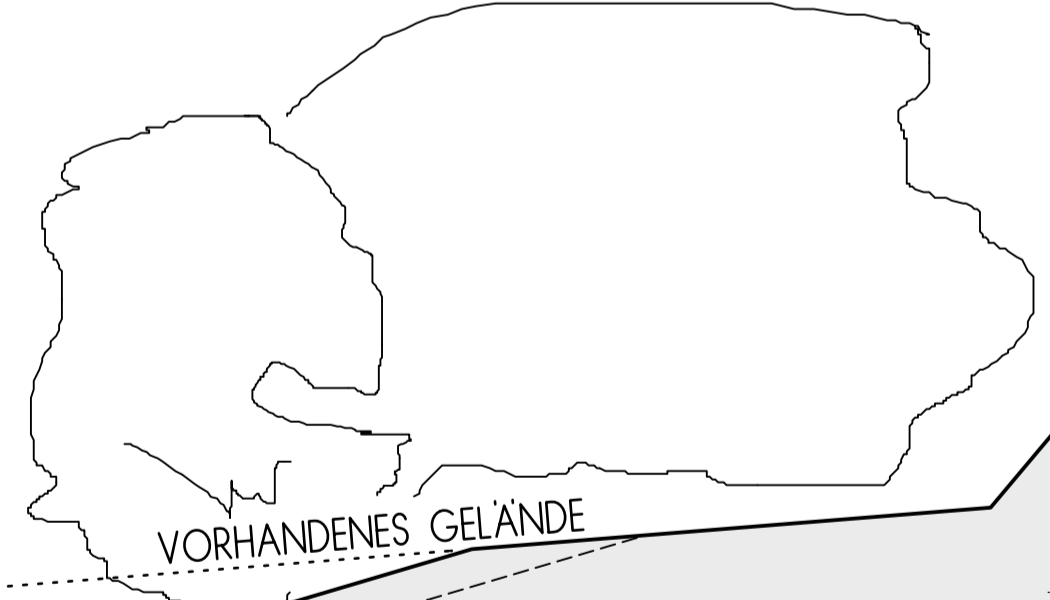

VORHANDENES GELÄNDE

OK FFB EG +/-0.00

-0,89 PI = Höhe Gelände Planung
-0,89 B = Höhe Gelände Bestand

BAUANTRAG 02/2011

NORD- + SUDANSICHT

BAUHERR: GEMEINDEVORSTAND
DER GEMEINDE HELSA
BERLINER STR. 20, 34298 HELSA

PROJEKT NR.	OB 522
PLAN NR.	861
MASSTAB	1:100
GEZ.	CW
GEPR.	CK
DATUM	05.10.2010
GEÄNDERT	21.02.2011



RINGENKÜHLER STRASSE

VORPLATZ MIT RAMPEN

INGANG JUGENDRAUM 1. OG

INGANG/FOYER EG

INGANG SCHUTZEN

WESTANSICHT

← ALTBAU DORFGEMEINSCHAFTSHAUS ×

ANBAU →



KULTUR - UND
VERANSTALTUNGSHAUS
UM-/ANBAU DES DGH
IN HELSA - WICKENRODE
RINGENKÜHLER STRASSE 28



UMKLEIDE/SCHIEDSRICHTER

FOYER

FLUCHTTREPPE

ANDIENUNG KUCHE

SANITÄTS-/ ARZTRAUM

VORPLATZ

RINGENKÜHLER STRASSE

OSTANSICHT

← ANBAU ×

ALTBAU DORFGEMEINSCHAFTSHAUS →

-0,89 PI = Höhe Gelände Planung
-0,89 B = Höhe Gelände Bestand

BAUANTRAG 02/2011

WEST- + OSTANSICHT

BAUHERR: GEMEINDEVORSTAND
DER GEMEINDE HELSA
BERLINER STR. 20, 34298 HELSA

PROJEKT NR.	OB 522
PLAN NR.	B6.2
MASSTAB	1:100
GEZ.	CW
GEPR.	CK
DATUM	05.10.2010
GEÄNDERT	21.02.2011